


Документация по планировке территории (проект планировки территории) для размещения линейного объекта:
 "Распределительный газопровод низкого давления от точки подключения по ул. Российской в районе земельного участка № 16
 до границы земельного участка по адресу : Краснодарский край, Тимашевский район, сельское поселение Кубанец,
 х. Беднягина, ул. Российская 20
 Чертеж планировки территории
 Чертеж красных линий, линий обозначающих дороги, улицы, проезды, линии связи, объекты инженерной и транспортной
 инфраструктуры зон планируемого размещения объектов капитального строительства

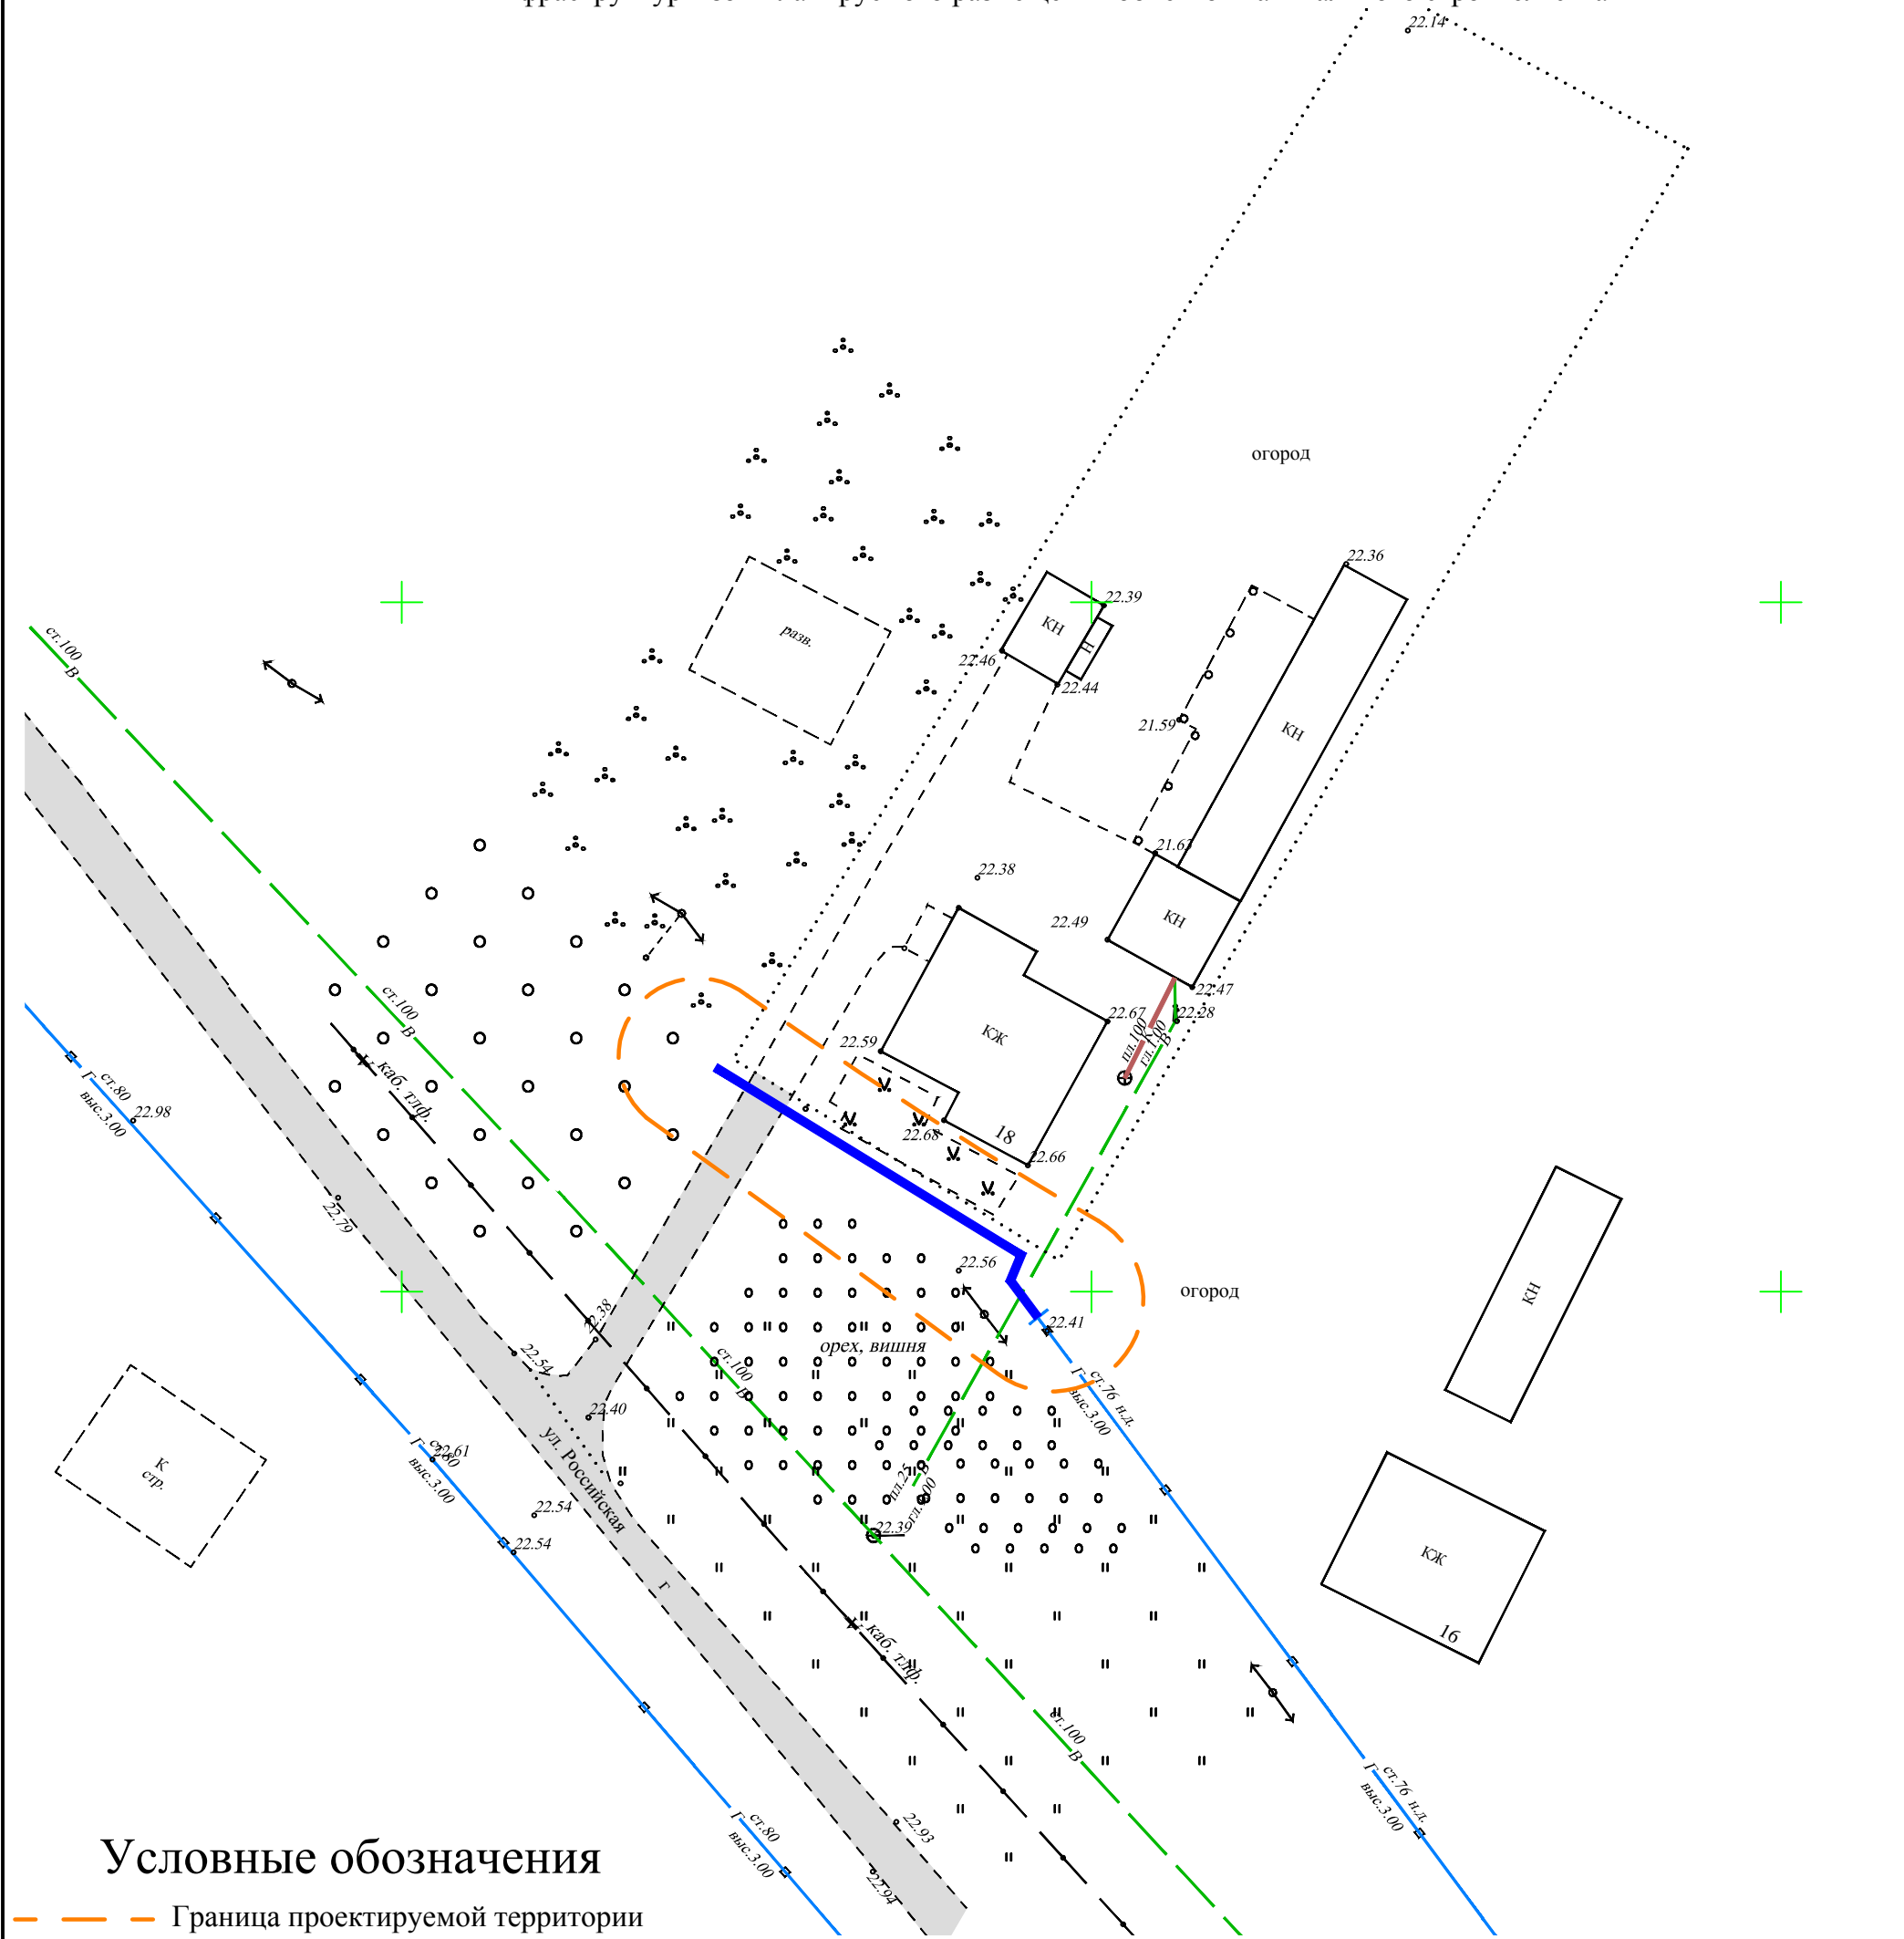

Условные обозначения

- Граница проектируемой территории
- Проектируемые газопроводы
- к— Сети канализации существующие
- в— Сети водопровода существующие
- г— Сети газопровода подземные
- Г— Сети газопровода наземные
- V— Линии связи существующие
- <=>— Линии электропередач высокого и низкого напряжения
- Красные линии
- Дороги, улицы, проезды существующие
- Грунтовые дороги существующие
- Земли водного фонда (реки, ручьи)

						<i>с/п Кубанец, х. Беднягина, ул. Российская</i>		
						<i>Документация по планировке территории (проект планировки территории) для размещения линейного объекта: "Распределительный газопровод низкого давления в х. Беднягина, ул. Российская 16–20, с/п Кубанец"</i>		
					2016г.			
Изм.	Кол.уч.	Лист	N док	Подпись	Дата			
						Том 2. Утверждаемая часть		
						П	1	1
						000 "Кадастр-Гео"		