


Документация по планировке территории (проект межевания территории) для размещения линейного объекта:
 "Распределительный газопровод низкого давления от точки подключения по ул. Российской в районе земельного участка № 16 до границы земельного участка по адресу : Краснодарский край, Тимашевский район, сельское поселение Кубанец, х. Беднягина ул. Российская 20"
 Чертеж межевания территории
 Формирование земельных участков на период строительства

Каталог координат земельного участка, в отношении которого планируется установление сервитута на период строительства

| N N точек | Дирекционные углы | Меры линий | N N точек | Координаты | |
|-----------|-------------------|------------|-----------|------------|-----------|
| | | | | Y | X |
| 1-2 | 121°32'48" | 31.88 | 1 | 1378568.99 | 532319.74 |
| 2-3 | 122°51'51" | 5.04 | 2 | 1378596.16 | 532303.07 |
| 3-4 | 224°26'51" | 6.11 | 3 | 1378600.39 | 532300.33 |
| 4-5 | 302°01'32" | 8.81 | 4 | 1378596.11 | 532295.97 |
| 5-6 | 301°32'48" | 26.74 | 5 | 1378588.64 | 532300.64 |
| 6-1 | 31°32'48" | 6 | 6 | 1378565.85 | 532314.63 |

Площадь : 218 кв.м

| Технико экономические показатели | | | | | | |
|----------------------------------|-------------------|---|--------------------|---------------------------|---------|----------|
| № П/П | Кадастровый номер | Правообладатель | Категория земель | Разрешённое использование | Площадь | Ед. Изм. |
| 1 | 23:31:0902009 | Администрация сельского поселения Кубанец | Населенных пунктов | | 218 | кв.м. |

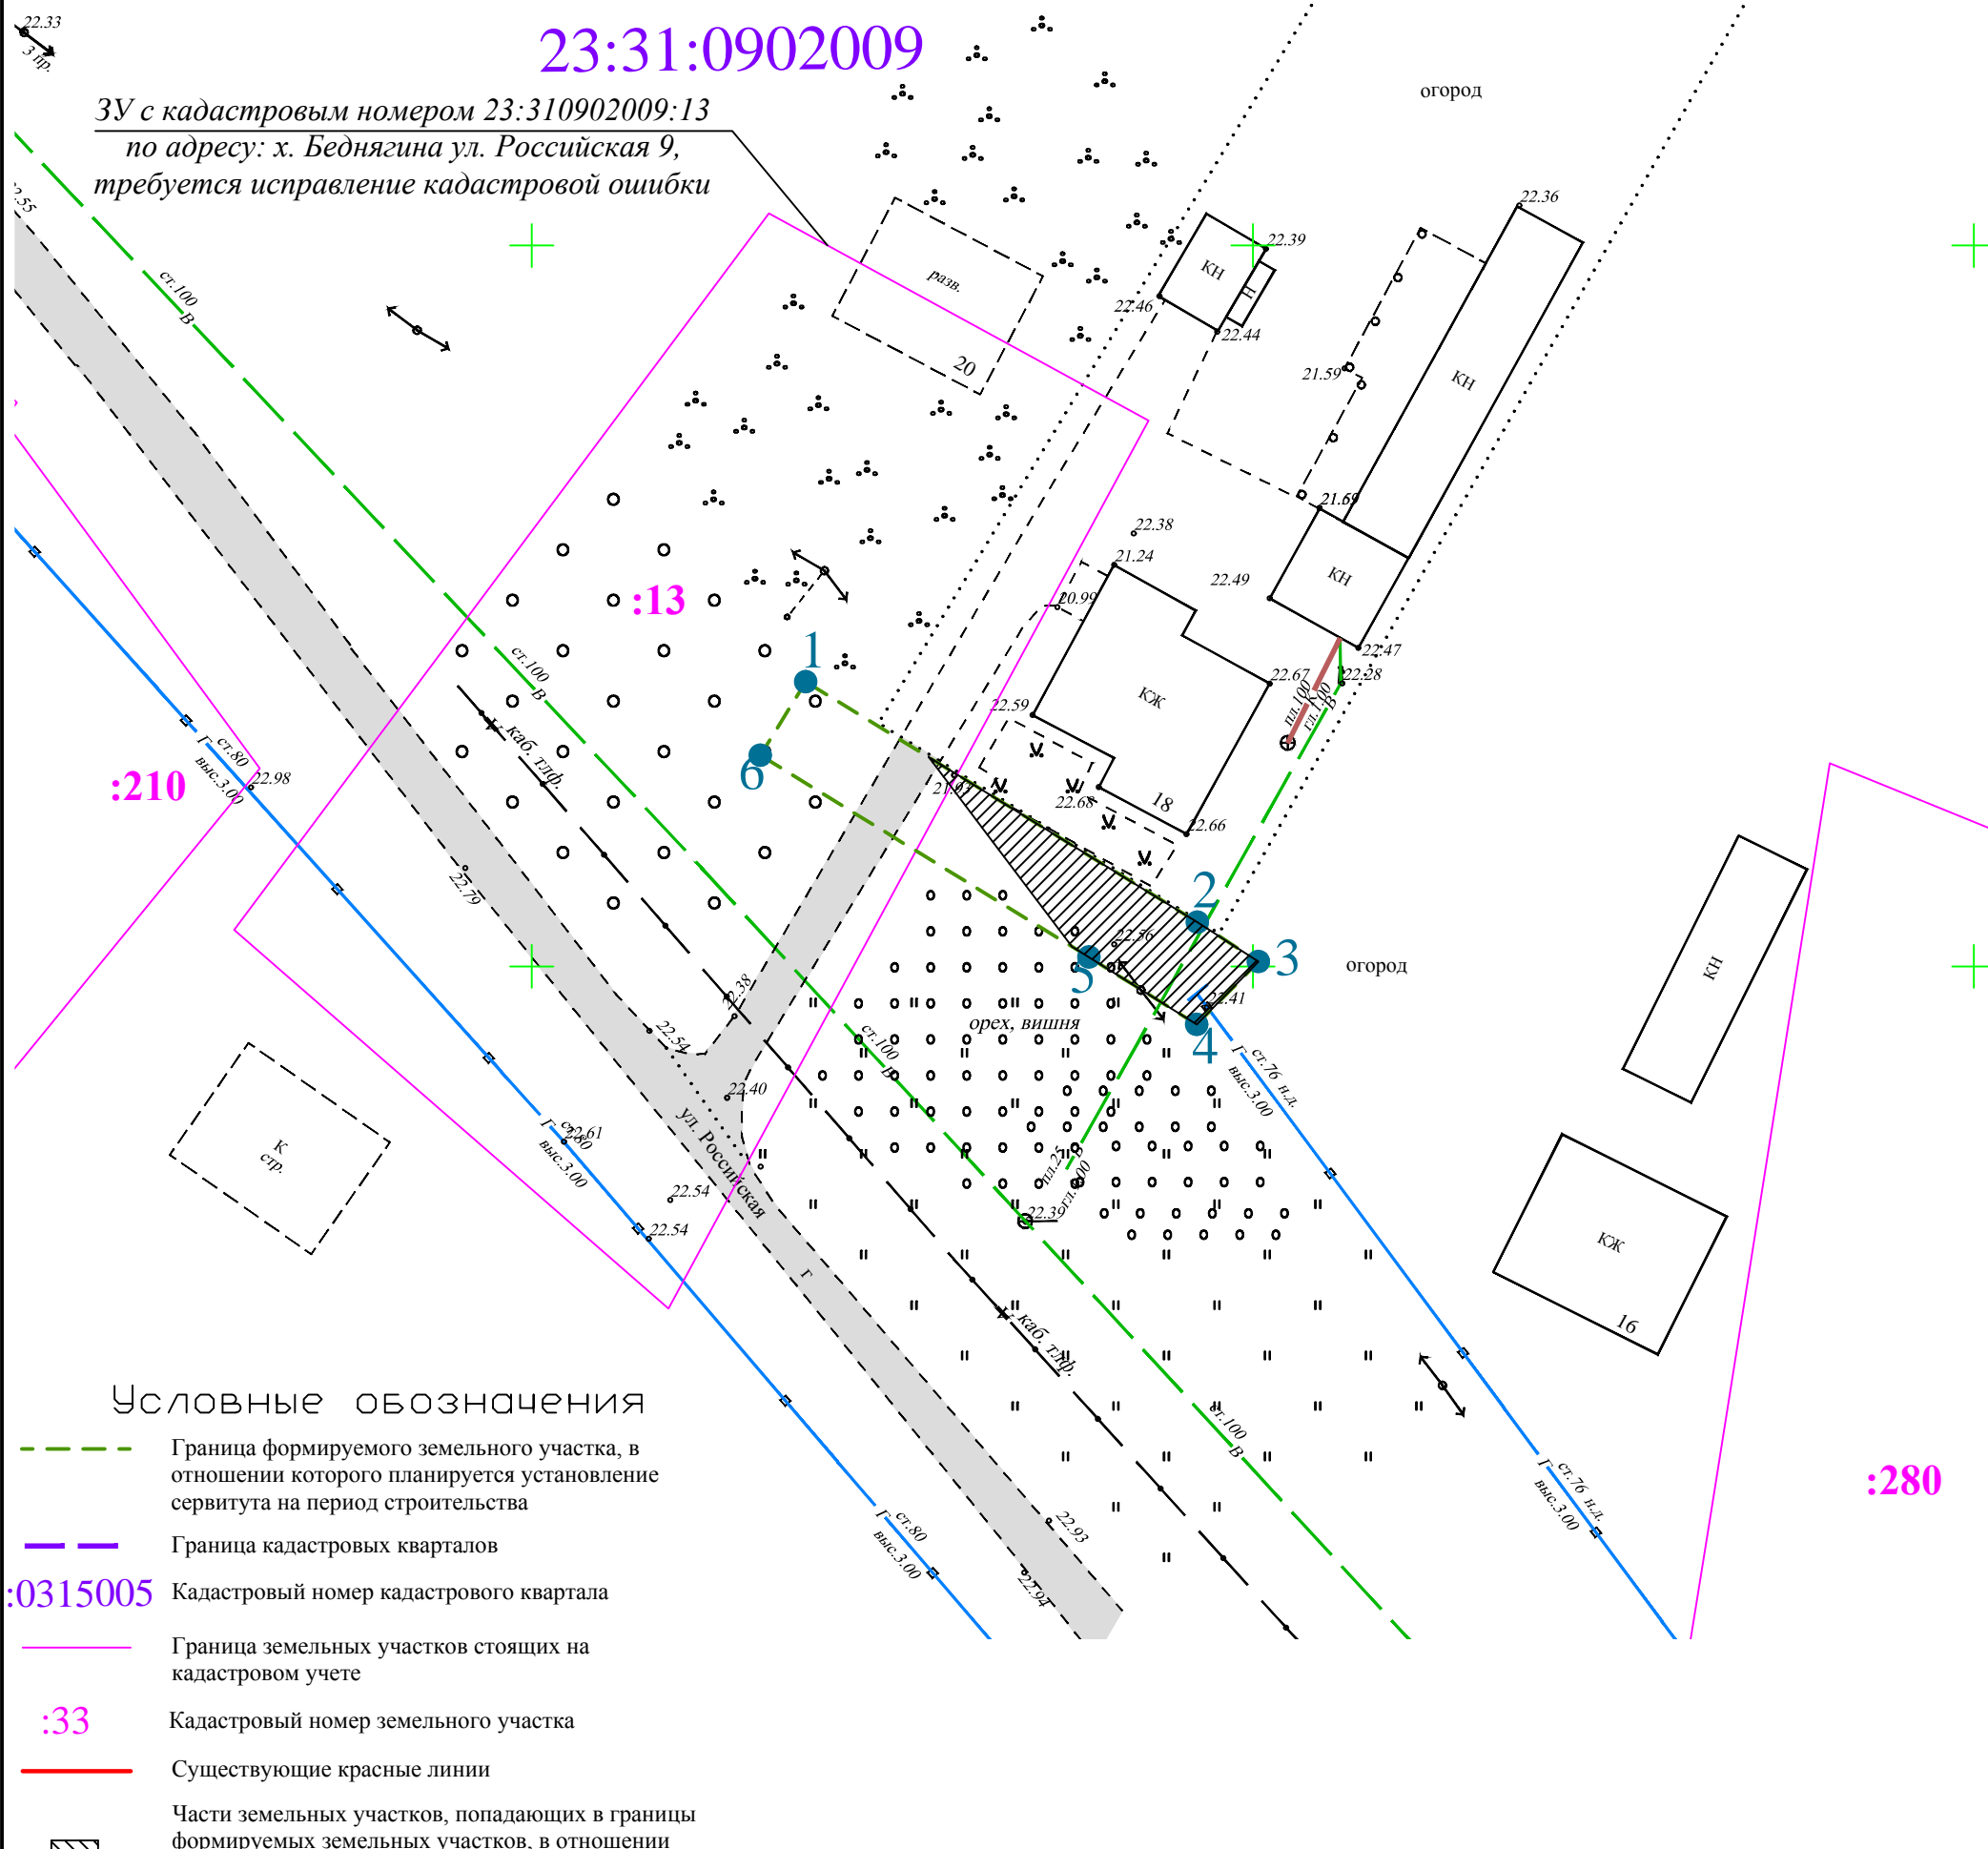

- Условные обозначения**
- Граница формируемого земельного участка, в отношении которого планируется установление сервитута на период строительства
 - Граница кадастровых кварталов
 - Граница земельных участков стоящих на кадастровом учете
 - Существующие красные линии
 - Части земельных участков, попадающих в границы формируемых земельных участков, в отношении которых планируется установление сервитутов
 - 1. Номер точки поворота границы формируемого земельного участка, в отношении которого планируется установление сервитута на период строительства
 - / участок1. Номер земельного участка, попадающего под сервитут на период строительства
 - Дороги и проезды
 - Земли водного фонда (реки, ручьи)

| | | | | | |
|---|---------|------|-------------------------------------|---------|--------|
| с/п Кубанец, х. Беднягина, ул. Российская | | | | | |
| Документация по планировке территории (проект межевания территории) для размещения линейного объекта: "Распределительный газопровод низкого давления в х. Беднягина, ул. Российская 16-20, с/п Кубанец" | | | | | |
| Изм. | Кол.уч. | Лист | N док | Подпись | Дата |
| | | | | | 2016г. |
| Директор Печеный | | | Том 2. Утверждаемая часть | | |
| Инженер Корнейчук | | | Стадия Лист Листов | | |
| | | | П 1 3 | | |
| | | | Чертеж межевания территории М 1:500 | | |
| | | | ООО "Кадастр-Гео" | | |