


*Документация по планировке территории (проект межевания территории) для размещения линейного объекта:*  
 "Распределительный газопровод низкого давления от точки подключения по ул. Российской в районе земельного участка № 16 до границы земельного участка по адресу : Краснодарский край, Тимашевский район, сельское поселение Кубанец х. Беднягина ул. Российская 20"  
 Чертеж межевания территории  
 Формирование земельных участков на период эксплуатации

*Каталог координат земельного участка, в отношении которого планируется установление сервитута на период эксплуатации*

N N точек	Дирекционные углы	Меры линии	N N точек	Координаты	
				Y	X
1-2	121°32'48"	27.73	1	1378573.78	532317.98
2-3	202°40'14"	2.58	2	1378597.41	532303.47
3-4	143°28'55"	2.2	3	1378596.42	532301.09
4-5	233°28'55"	4	4	1378597.73	532299.33
5-6	323°28'55"	4.47	5	1378594.51	532296.95
6-7	22°40'14"	1.42	6	1378591.85	532300.54
7-8	301°32'48"	24.31	7	1378592.4	532301.85
8-1	31°32'48"	4	8	1378571.68	532314.57

Технико экономические показатели						
№ П/П	Кадастровый номер	Правообладатель	Категория земель	Разрешённое использование	Площадь	Ед. Изм
1	23:31:0902009	Администрация сельского поселения Кубанец	Населенных пунктов		125	кв.м.

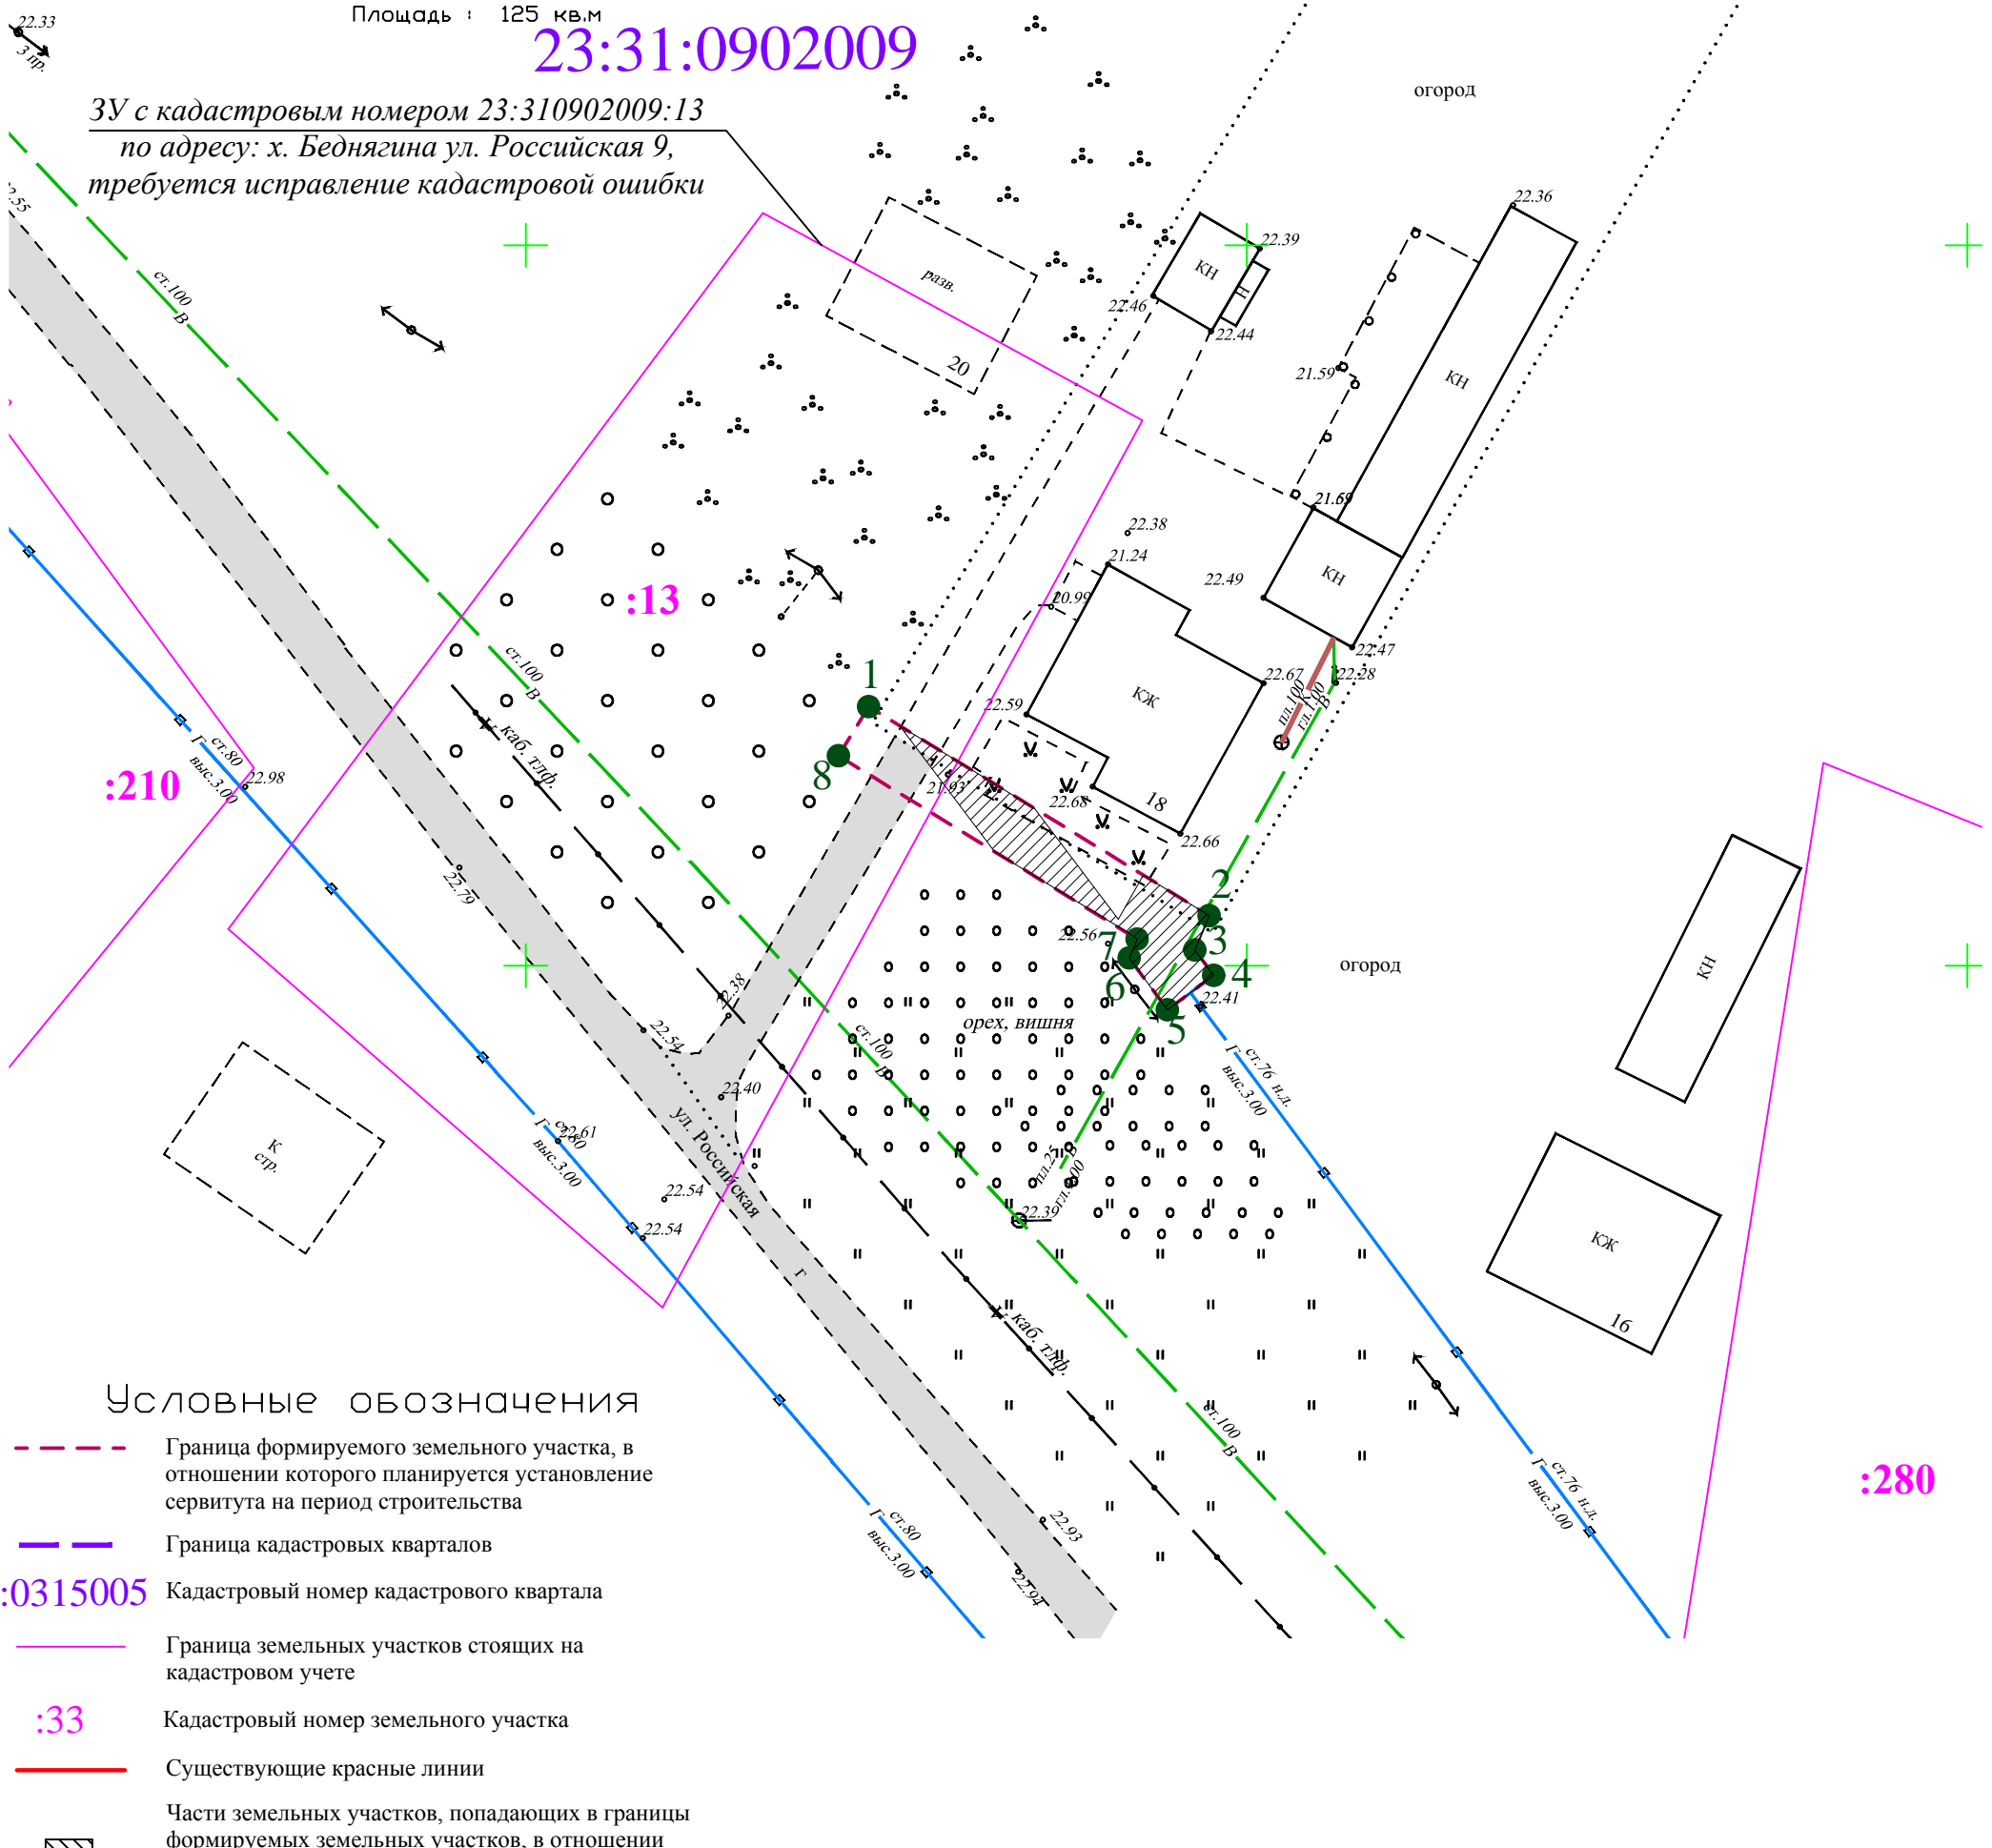

- Условные обозначения**
- - - Граница формируемого земельного участка, в отношении которого планируется установление сервитута на период строительства
  - - - Граница кадастровых кварталов
  - Граница земельных участков стоящих на кадастровом учете
  - Существующие красные линии
  - Части земельных участков, попадающих в границы формируемых земельных участков, в отношении которых планируется установление сервитутов
  - 1 Номер точки поворота границы формируемого земельного участка, в отношении которого планируется установление сервитута на период строительства
  - участок 1 Номер земельного участка, попадающего под сервитут на период строительства
  - Дороги и проезды
  - Земли водного фонда (реки, ручьи)

Изм.	Кол.уч.	Лист	N док.	Подпись	Дата
					2016г.
		Директор		Печеный	
		Инженер		Корнейчук	

*с/п Кубанец, х. Беднягина, ул. Российская*

*Документация по планировке территории (проект межевания территории) для размещения линейного объекта: "Распределительный газопровод низкого давления в х. Беднягина, ул. Российская 16-20, с/п Кубанец"*

Том 2. Утверждаемая часть			Стадия	Лист	Листов
			П	2	3
Чертеж межевания территории М 1:500			ООО "Кадастр-Гео"		