


Документация по планировке территории (проект межевания территории) для размещения линейного объекта:
 "Распределительный газопровод низкого давления от точки подключения по ул. Российской в районе земельного участка № 16 до границы земельного участка по адресу : Краснодарский край, Тимашевский район, сельское поселение Кубанец х. Беднягина ул. Российская 20"
 Чертеж межевания территории

Границы образуемых земельных участков на кадастровом плане территории

Каталог координат земельного участка, в отношении которого планируется установление сервитута на период эксплуатации

N N точек	Дирекционные углы	Меры линии	N N точек	Координаты	
				X	Y
1-2	121°32'48"	20.46	1	532314	1378579
2-3	202°40'14"	2.58	2	532303	1378597
3-4	143°28'55"	2.2	3	532301	1378596
4-5	233°28'55"	4	4	532299	1378597
5-6	323°28'55"	4.47	5	532296	1378594
6-7	22°40'14"	1.42	6	532300	1378591
7-8	301°32'48"	16.82	7	532301	1378592
8-1	28°24'10"	4.01	8	532310	1378578

Технико экономические показатели						
№ П/П	Кадастровый номер	Правообладатель	Категория земель	Разрешенное использование	Площадь	Ед. Изм
1	23:31:0902009	Администрация сельского поселения Кубанец	Населенных пунктов		96	кв.м.

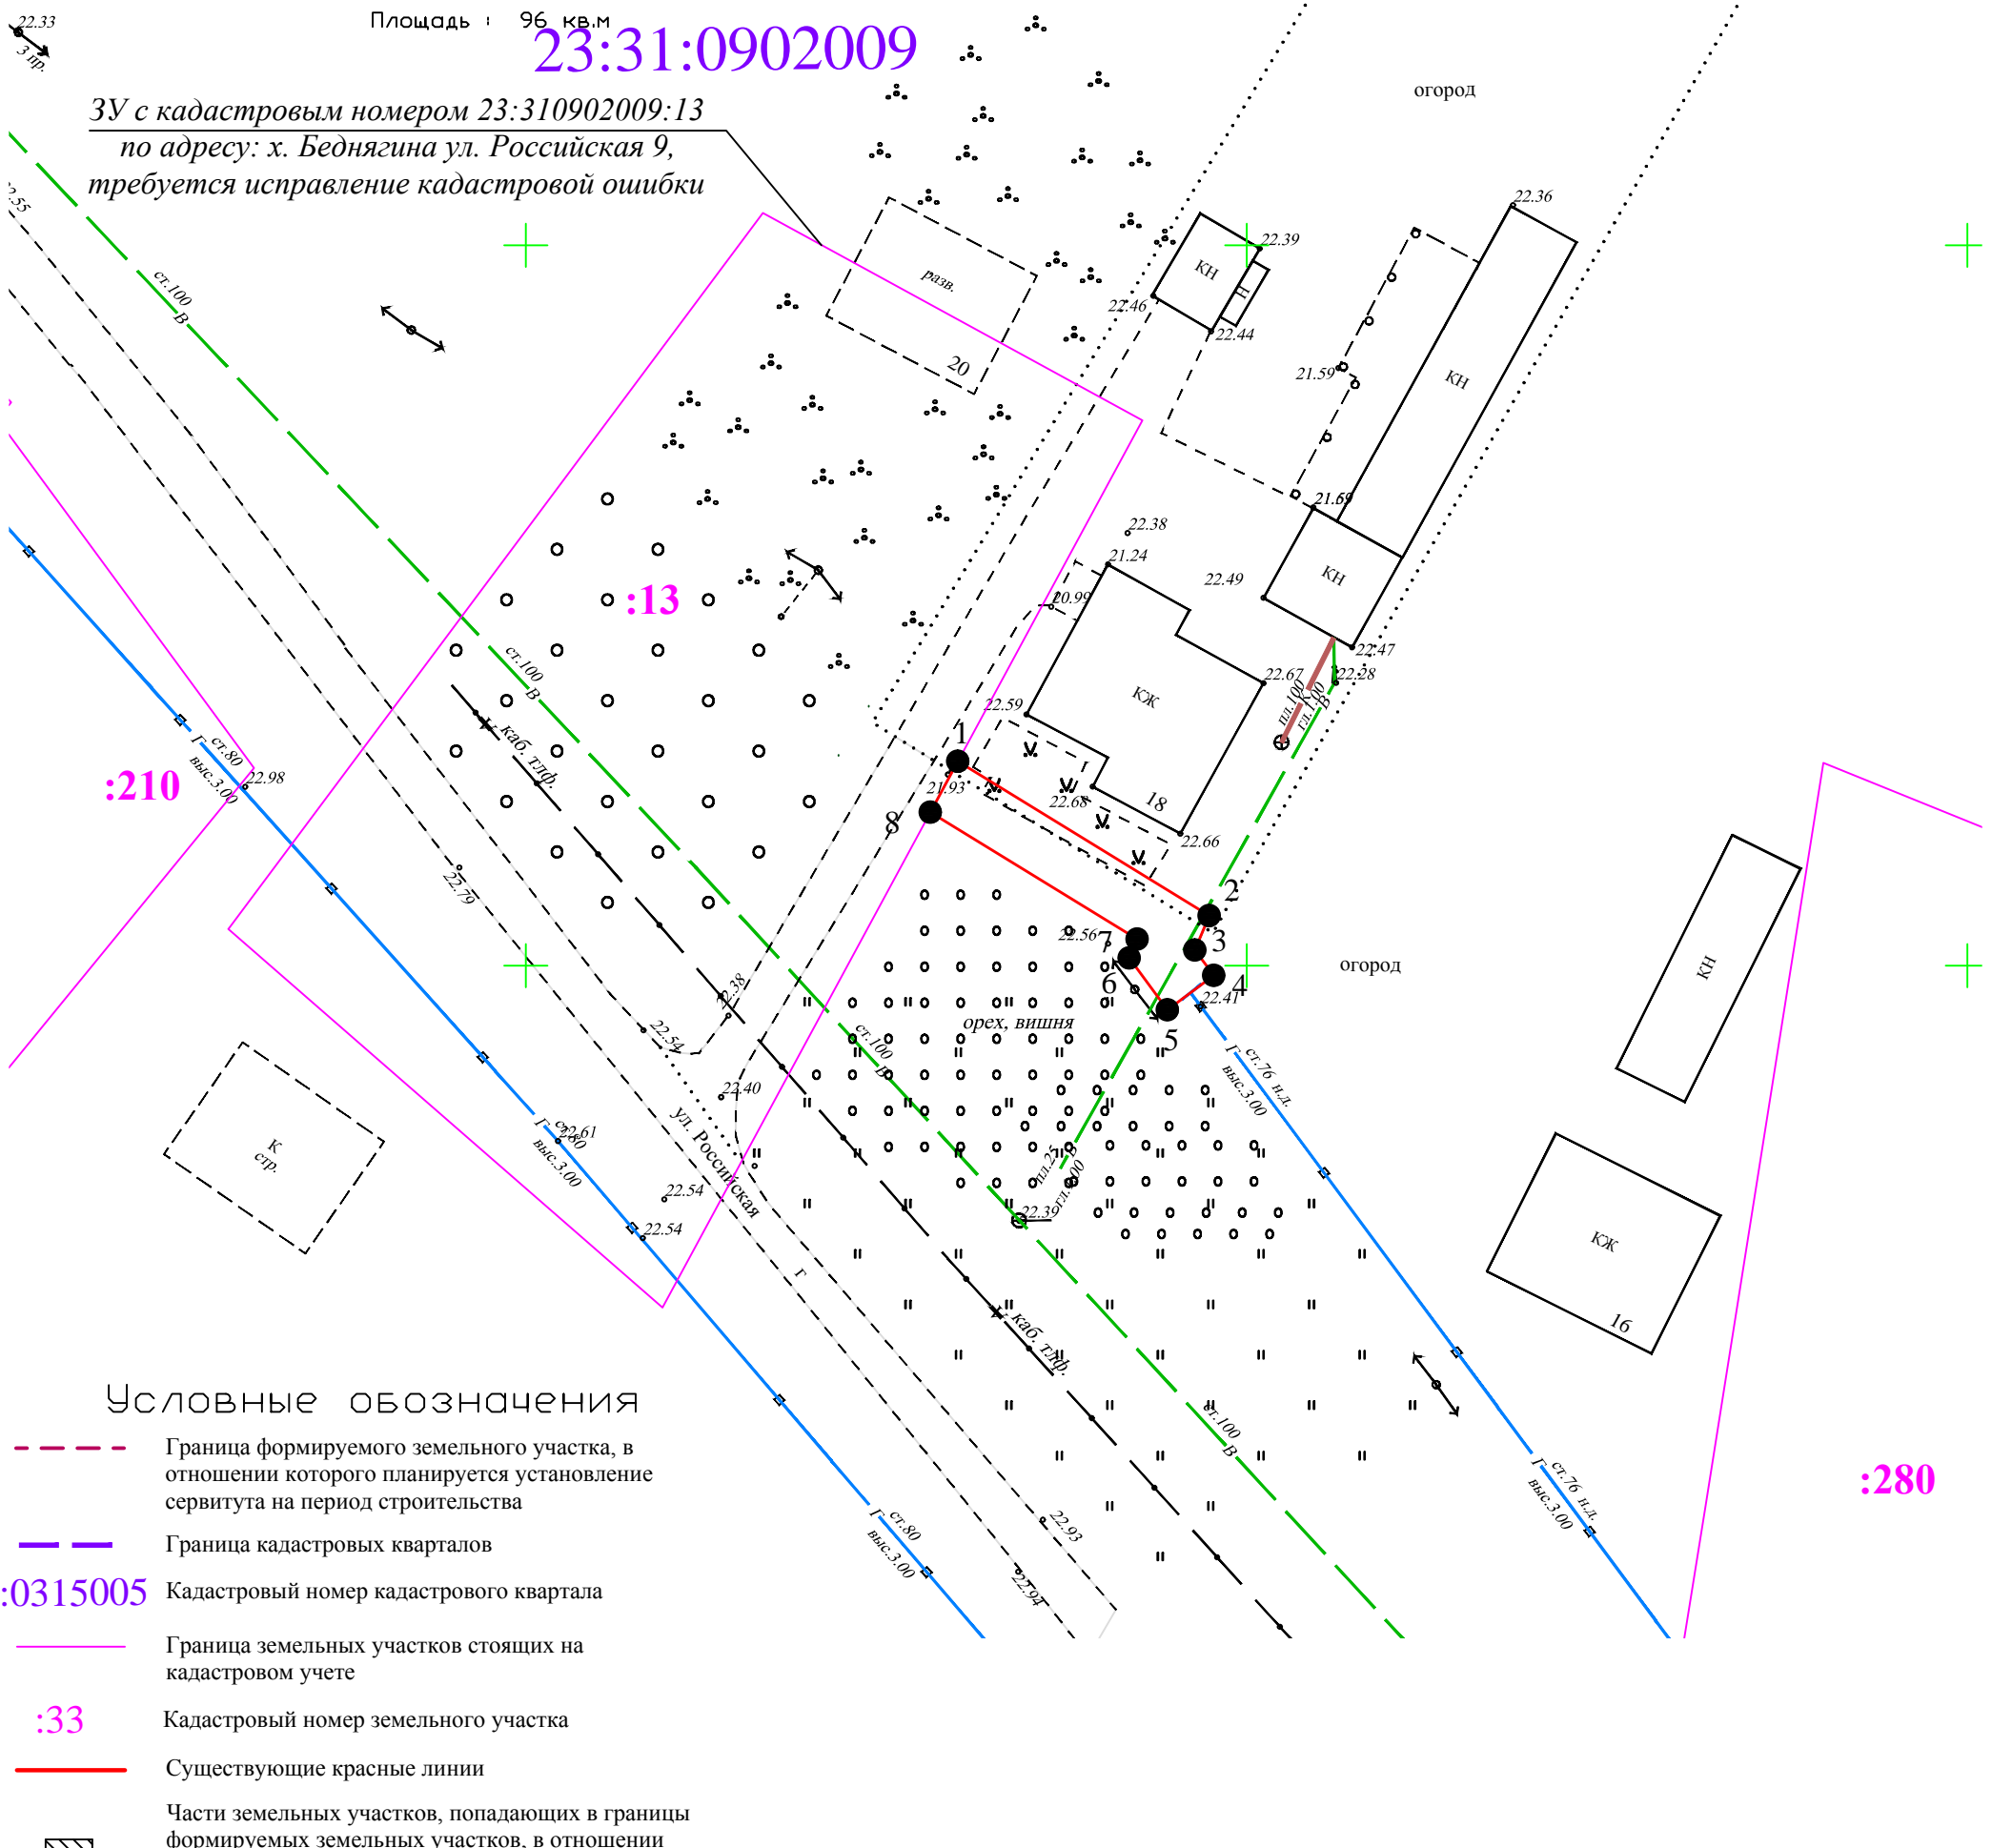

- Условные обозначения**
- Граница формируемого земельного участка, в отношении которого планируется установление сервитута на период строительства
 - Граница кадастровых кварталов
 - Граница земельных участков стоящих на кадастровом учете
 - :33 Кадастровый номер земельного участка
 - Существующие красные линии
 - Части земельных участков, попадающих в границы формируемых земельных участков, в отношении которых планируется установление сервитутов
 - 1. Номер точки поворота границы формируемого земельного участка, в отношении которого планируется установление сервитута на период строительства
 - участок1 Номер земельного участка, попадающего под сервитут на период строительства
 - Дороги и проезды
 - Земли водного фонда (реки, ручьи)

с/п Кубанец, х. Беднягина, ул. Российская					
Документация по планировке территории (проект межевания территории) для размещения линейного объекта: "Распределительный газопровод низкого давления в х. Беднягина, ул. Российская 16-20, с/п Кубанец"					
Изм.	Кол.уч.	Лист	N док.	Подпись	Дата
					2016г.
Директор Печеный			Том 2. Утверждаемая часть		
Инженер Корнейчук			Страница Лист Листов		
			П 3 3		
			Чертеж межевания территории М 1:500		
			ООО "Кадастр-Гео"		